


Схема расположения публичного сервитута

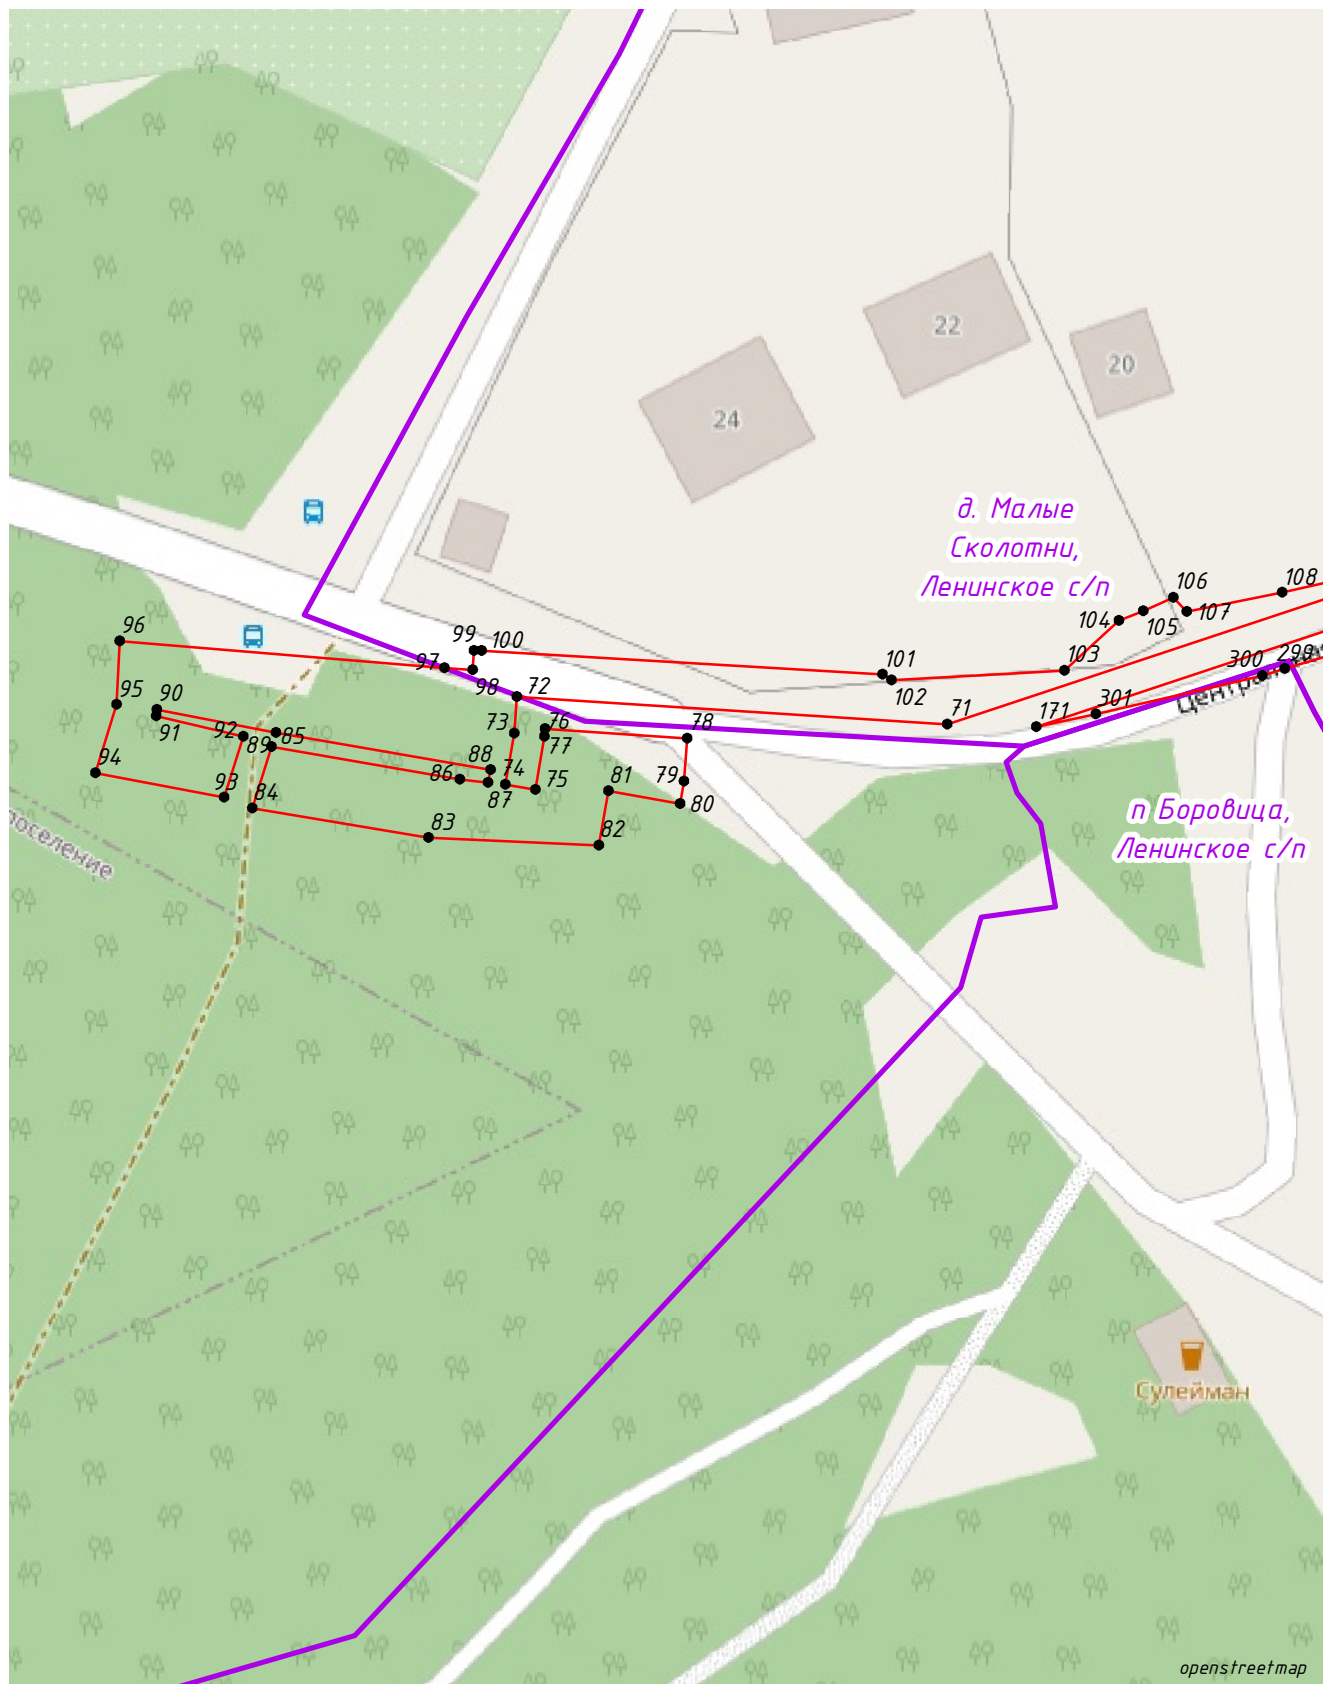


openstreetmap

Масштаб 1:1000

Условные обозначения:


- проектные границы публичного сервитута и характерные точки
 - границы и кадастровые номера земельных участков, в отношении которых испрашивается публичный сервитут
 - установленные границы административно-территориальных образований
- 52:12:0300028:4.11

Схема расположения листов

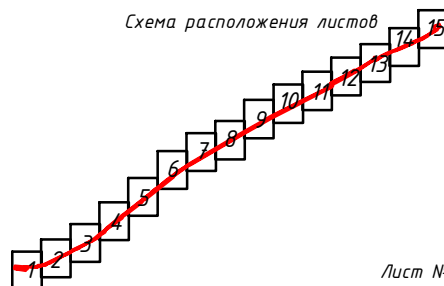

Лист № 1

Схема расположения публичного сервитута

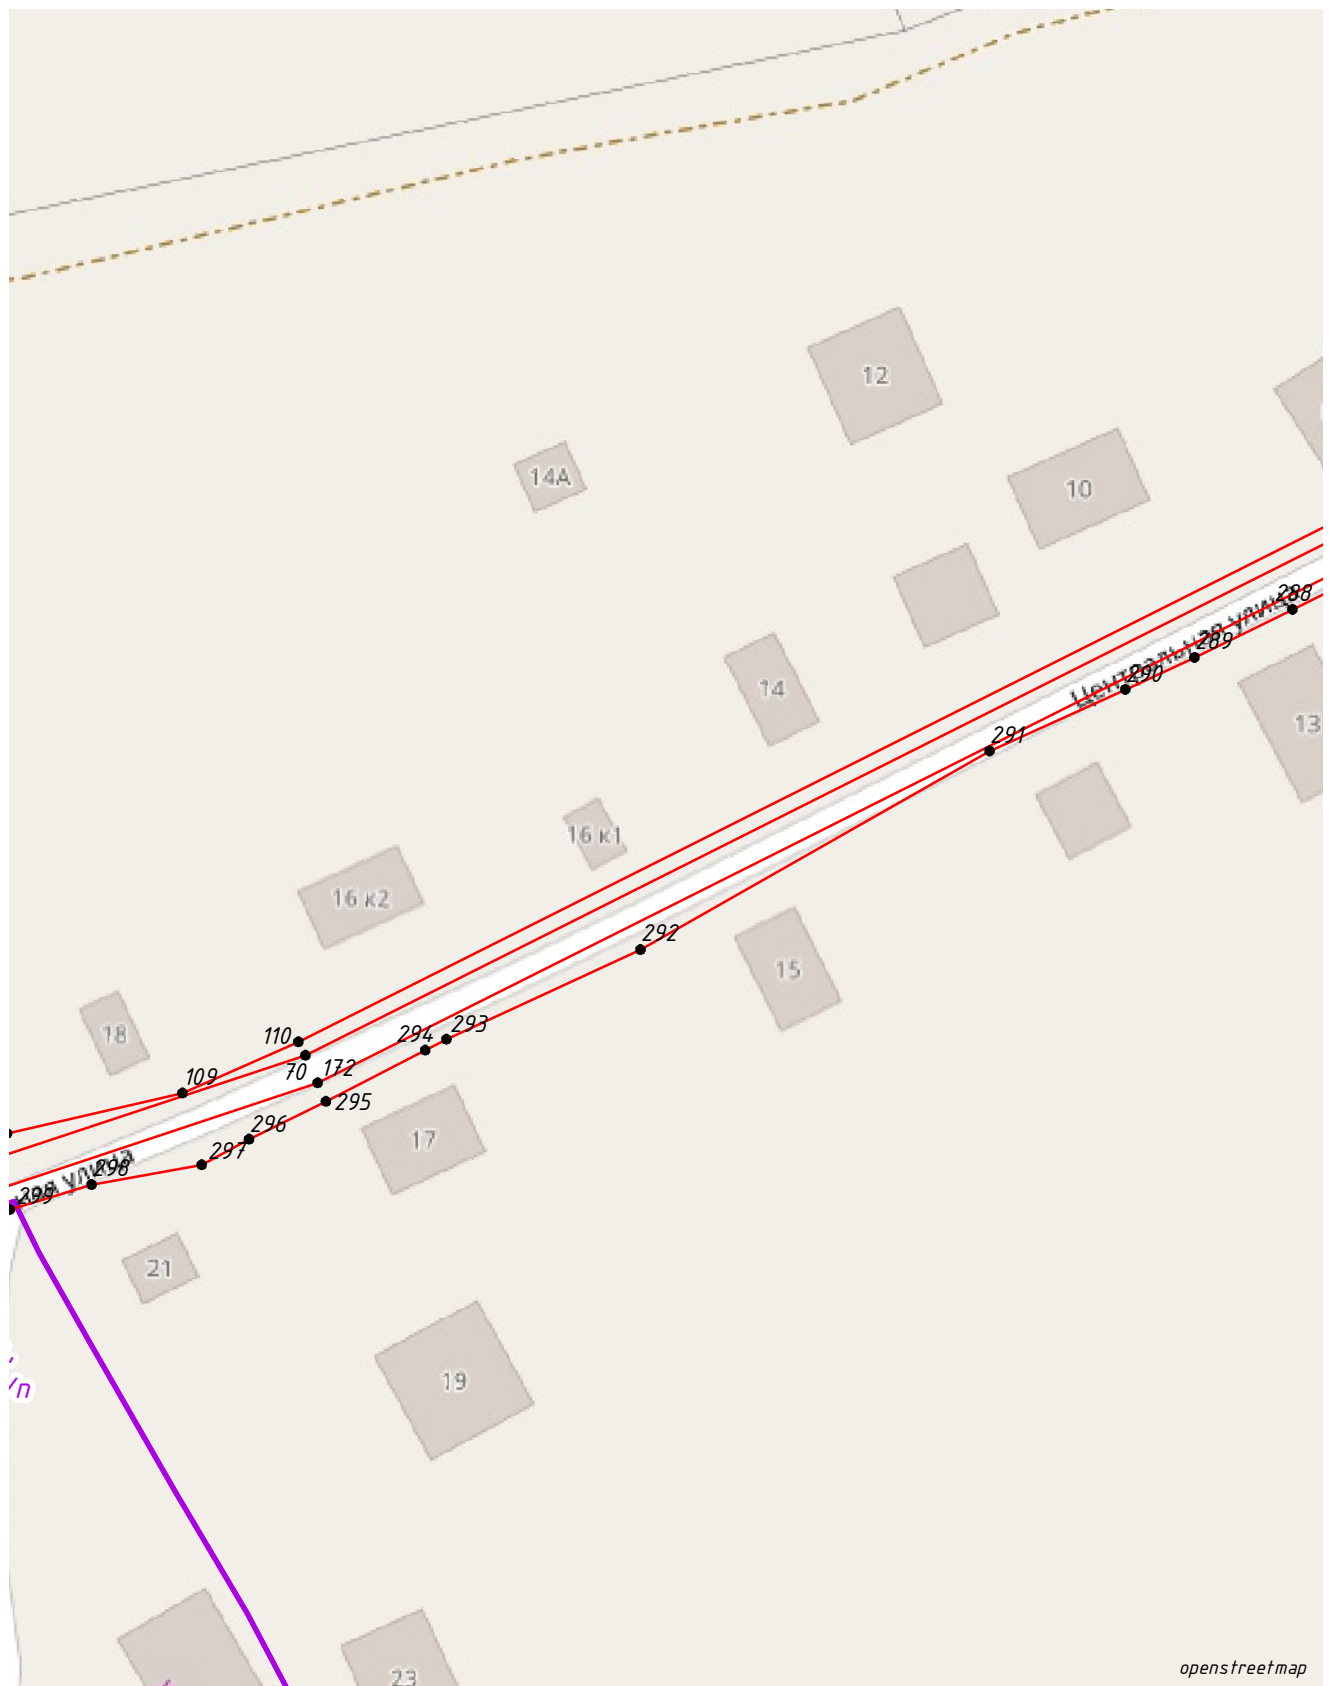


Масштаб 1:1000

Условные обозначения:

-  - проектные границы публичного сервитута и характерные точки
-  - границы и кадастровые номера земельных участков,
- 52:12:0300028:4.11 в отношении которых испрашивается публичный сервитут
-  - установленные границы административно-территориальных образований

Схема расположения листов

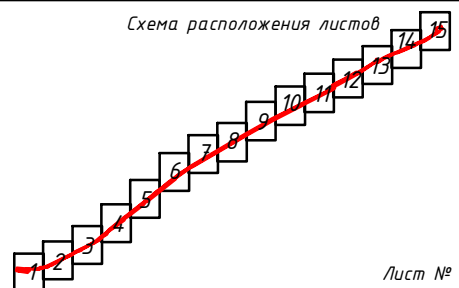

Лист № 2

Схема расположения публичного сервитута




Масштаб 1:1000

Условные обозначения:

-  - проектные границы публичного сервитута и характерные точки
-  - границы и кадастровые номера земельных участков,
- 52:12:0300028:4.11 в отношении которых испрашивается публичный сервитут
-  - установленные границы административно-территориальных образований

Схема расположения листов

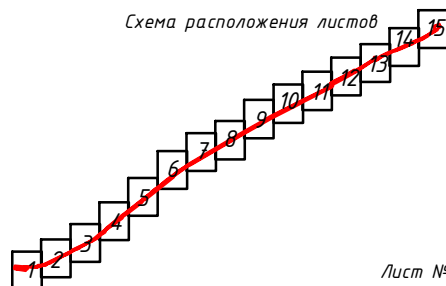

Лист № 3

Схема расположения публичного сервитута




Масштаб 1:1000

Условные обозначения:

- 1 - проектные границы публичного сервитута и характерные точки
 - границы и кадастровые номера земельных участков, в отношении которых испрашивается публичный сервитут
 - - установленные границы административно-территориальных образований
- 52:12:0300028:4.11

Схема расположения листов

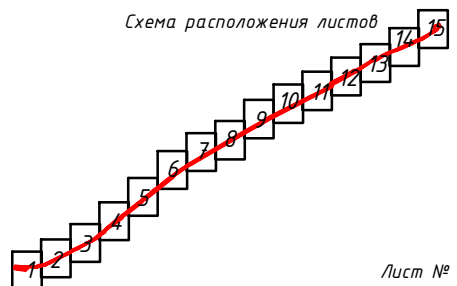

Лист № 4


Схема расположения публичного сервитута



Масштаб 1:1000

Условные обозначения:

- 1 - проектные границы публичного сервитута и характерные точки
 - - границы и кадастровые номера земельных участков, в отношении которых испрашивается публичный сервитут
 - - установленные границы административно-территориальных образований
- 52:12:0300028:4.11

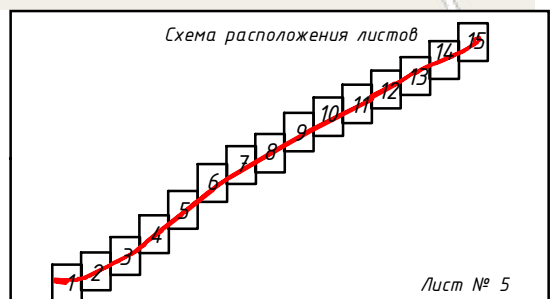

Лист № 5

Схема расположения публичного сервитута




Масштаб 1:1000

Условные обозначения:


- 1 - проектные границы публичного сервитута и характерные точки
 - - границы и кадастровые номера земельных участков, в отношении которых испрашивается публичный сервитут
 - - установленные границы административно-территориальных образований
- 52:12:0300028:4.11

Схема расположения листов

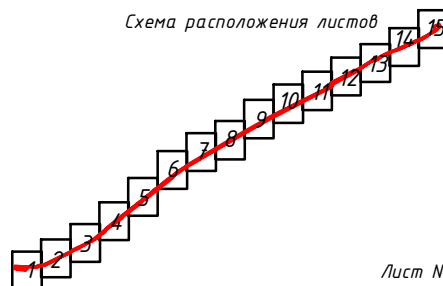

Лист № 6

Схема расположения публичного сервитута

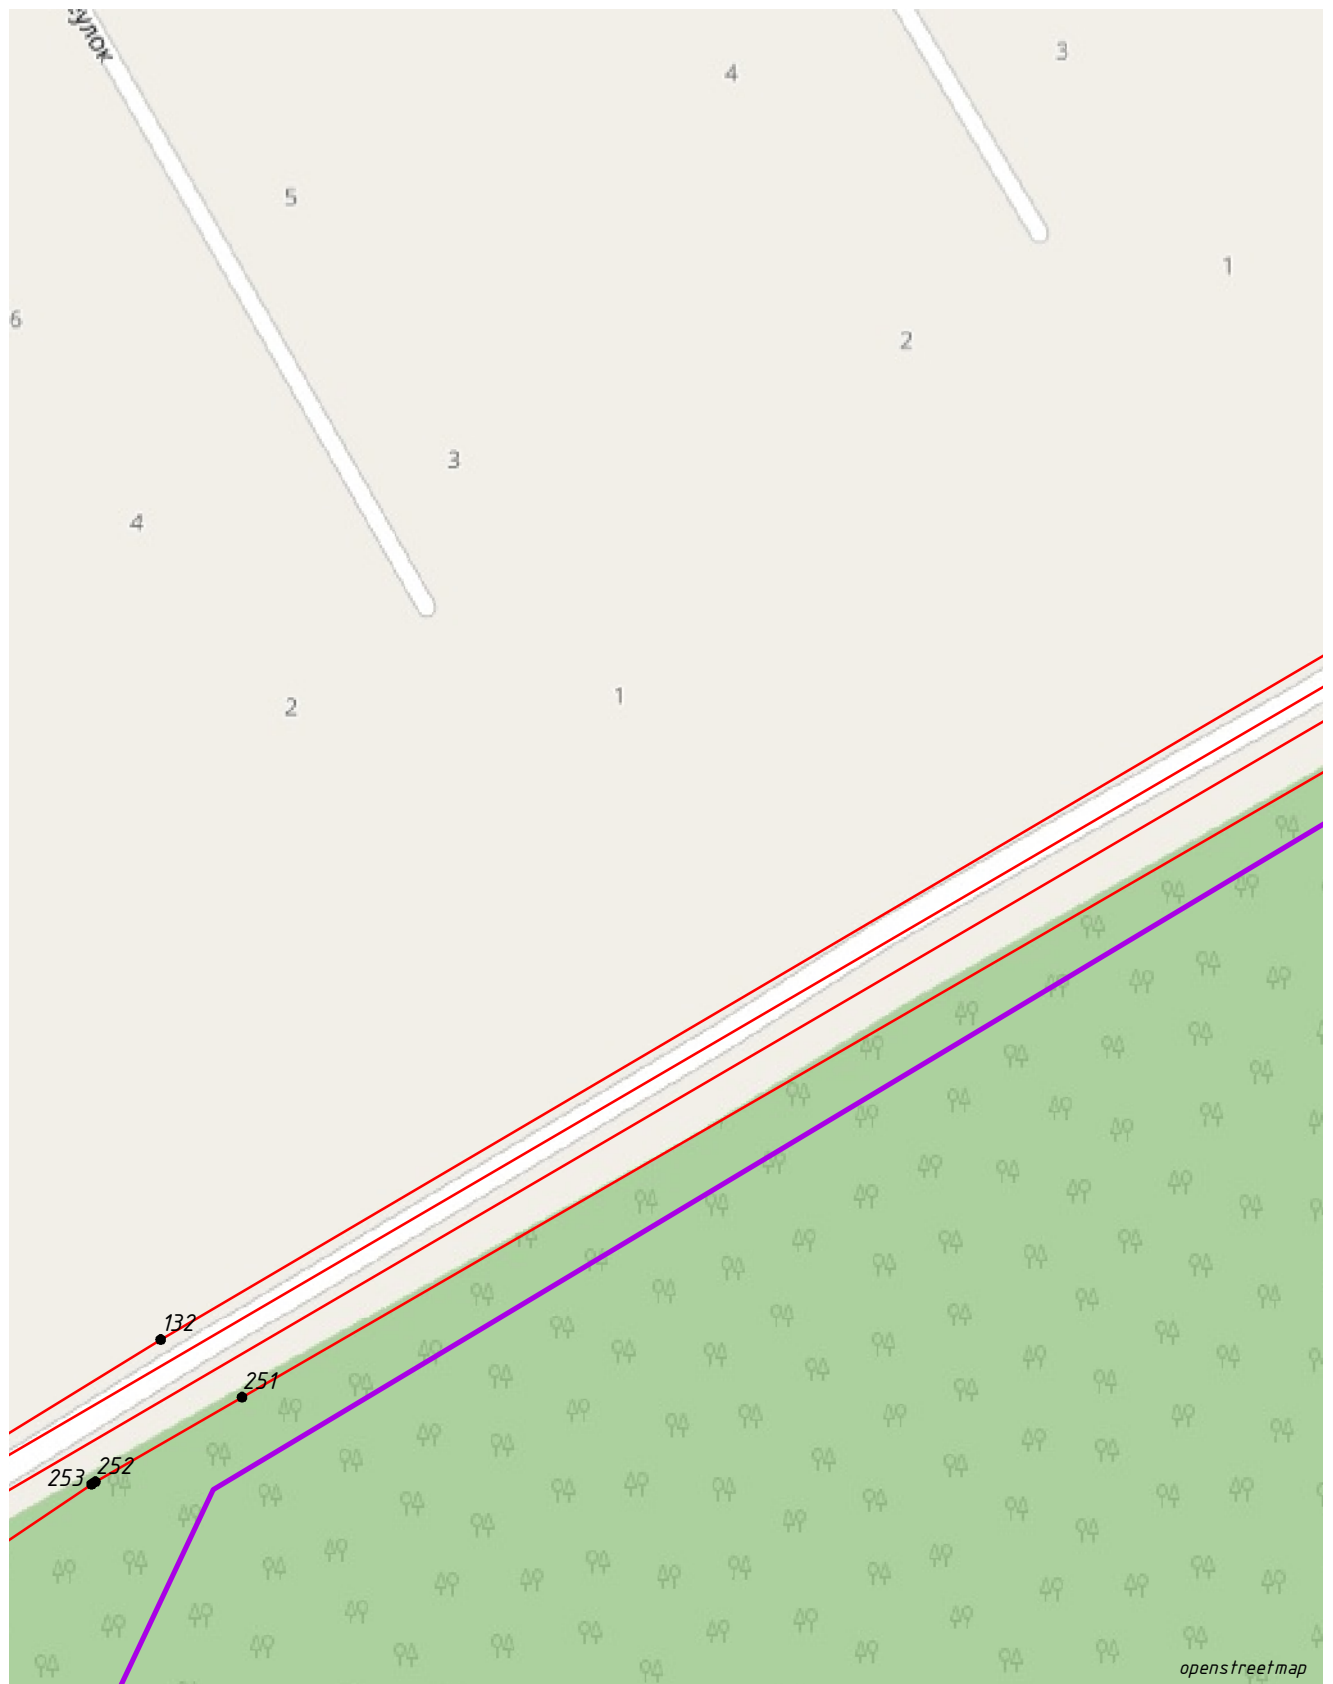

openstreetmap


Масштаб 1:1000

Условные обозначения:

- 1 - проектные границы публичного сервитута и характерные точки
- - границы и кадастровые номера земельных участков, в отношении которых испрашивается публичный сервитут
- - установленные границы административно-территориальных образований


52:12:0300028:4.11

Схема расположения листов

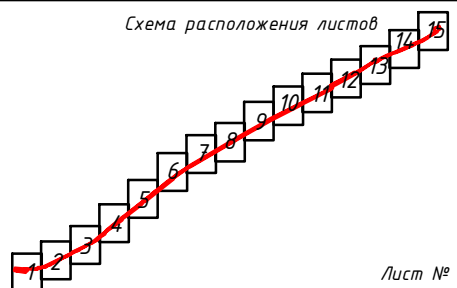

Лист № 7

Схема расположения публичного сервитута

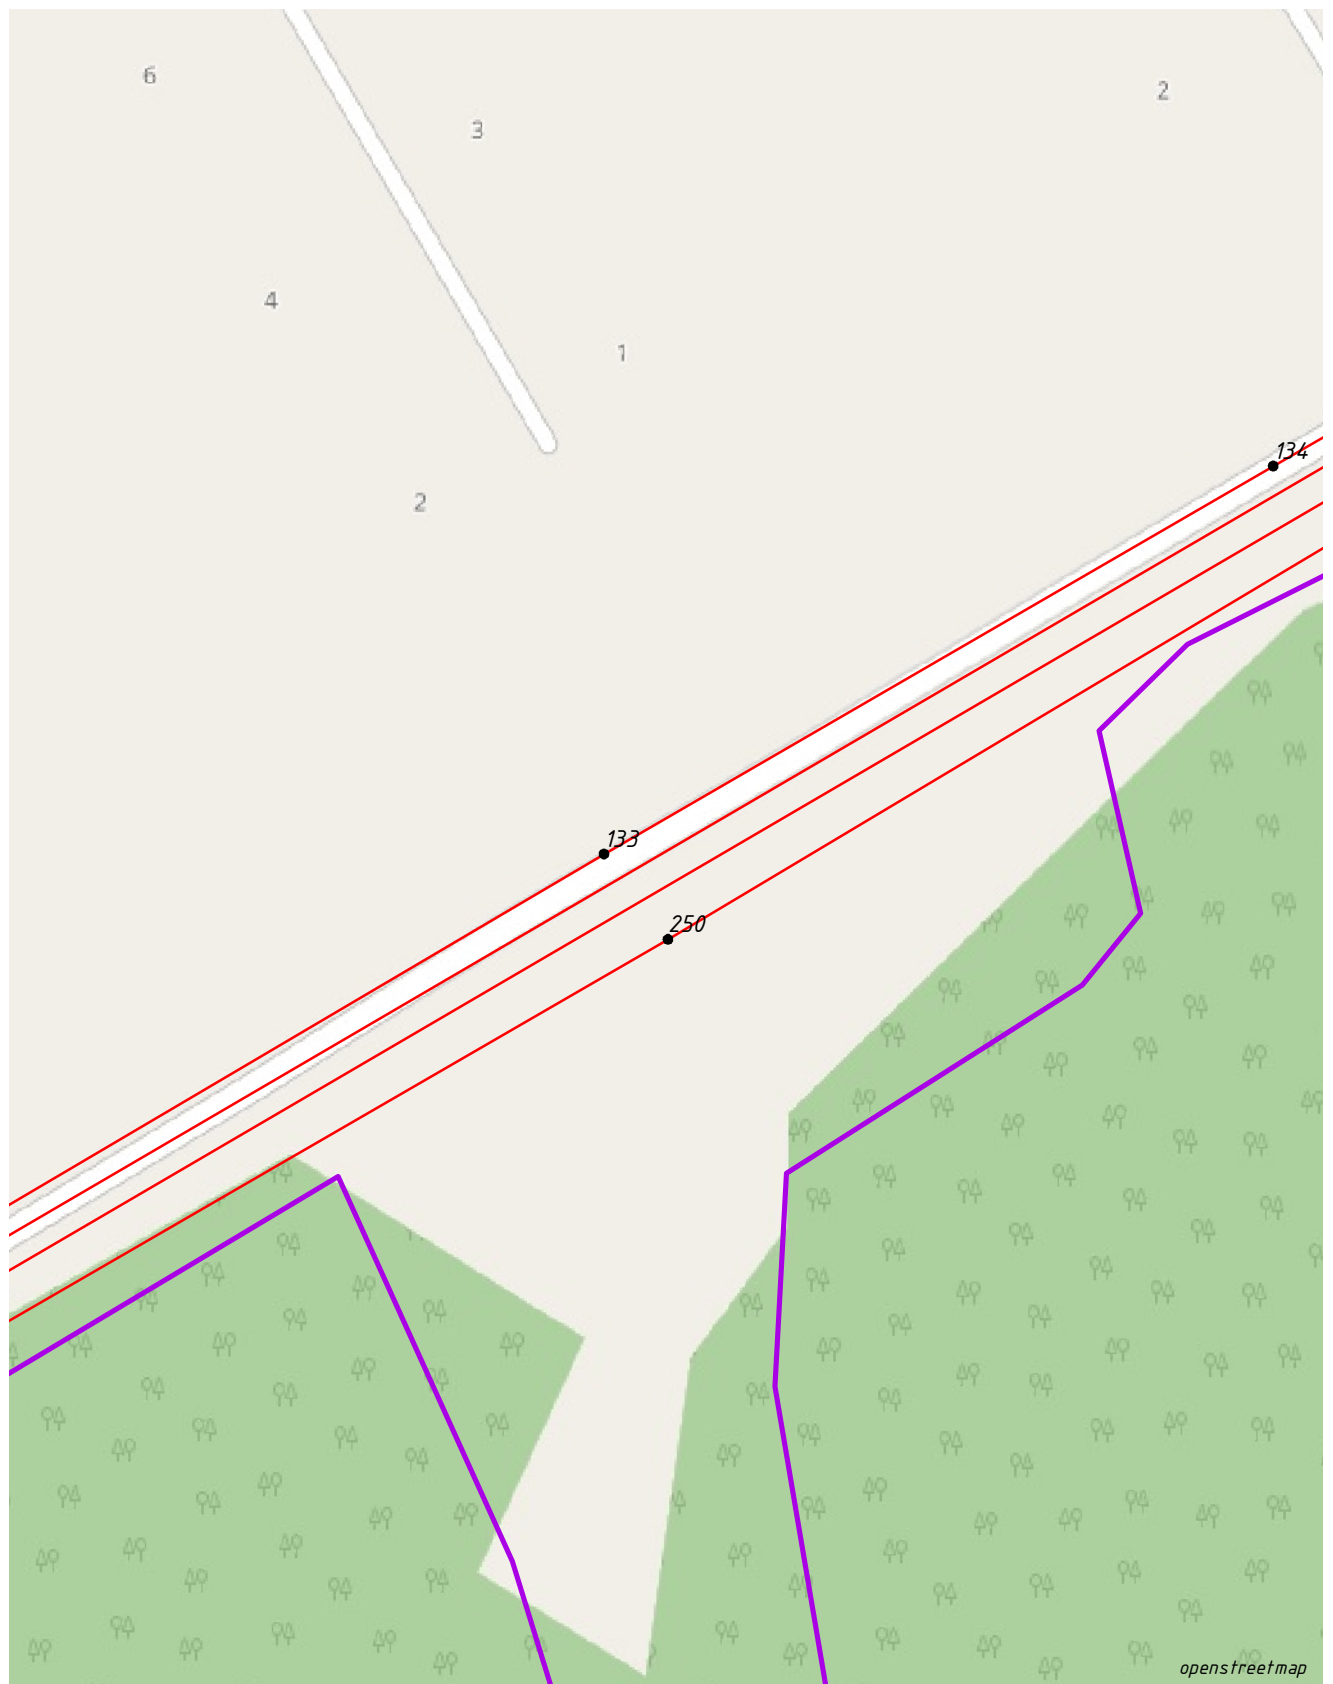


openstreetmap

Масштаб 1:1000

Условные обозначения:


-  - проектные границы публичного сервитута и характерные точки
 -  - границы и кадастровые номера земельных участков, в отношении которых испрашивается публичный сервитут
 -  - установленные границы административно-территориальных образований
- 52:12:0300028:4.11

Схема расположения листов

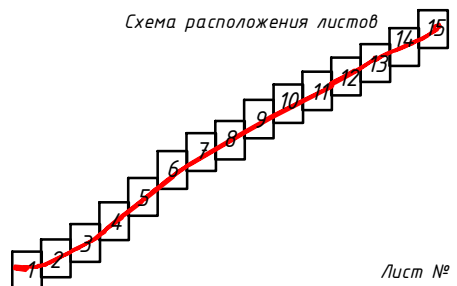

Лист № 8

Схема расположения публичного сервитута

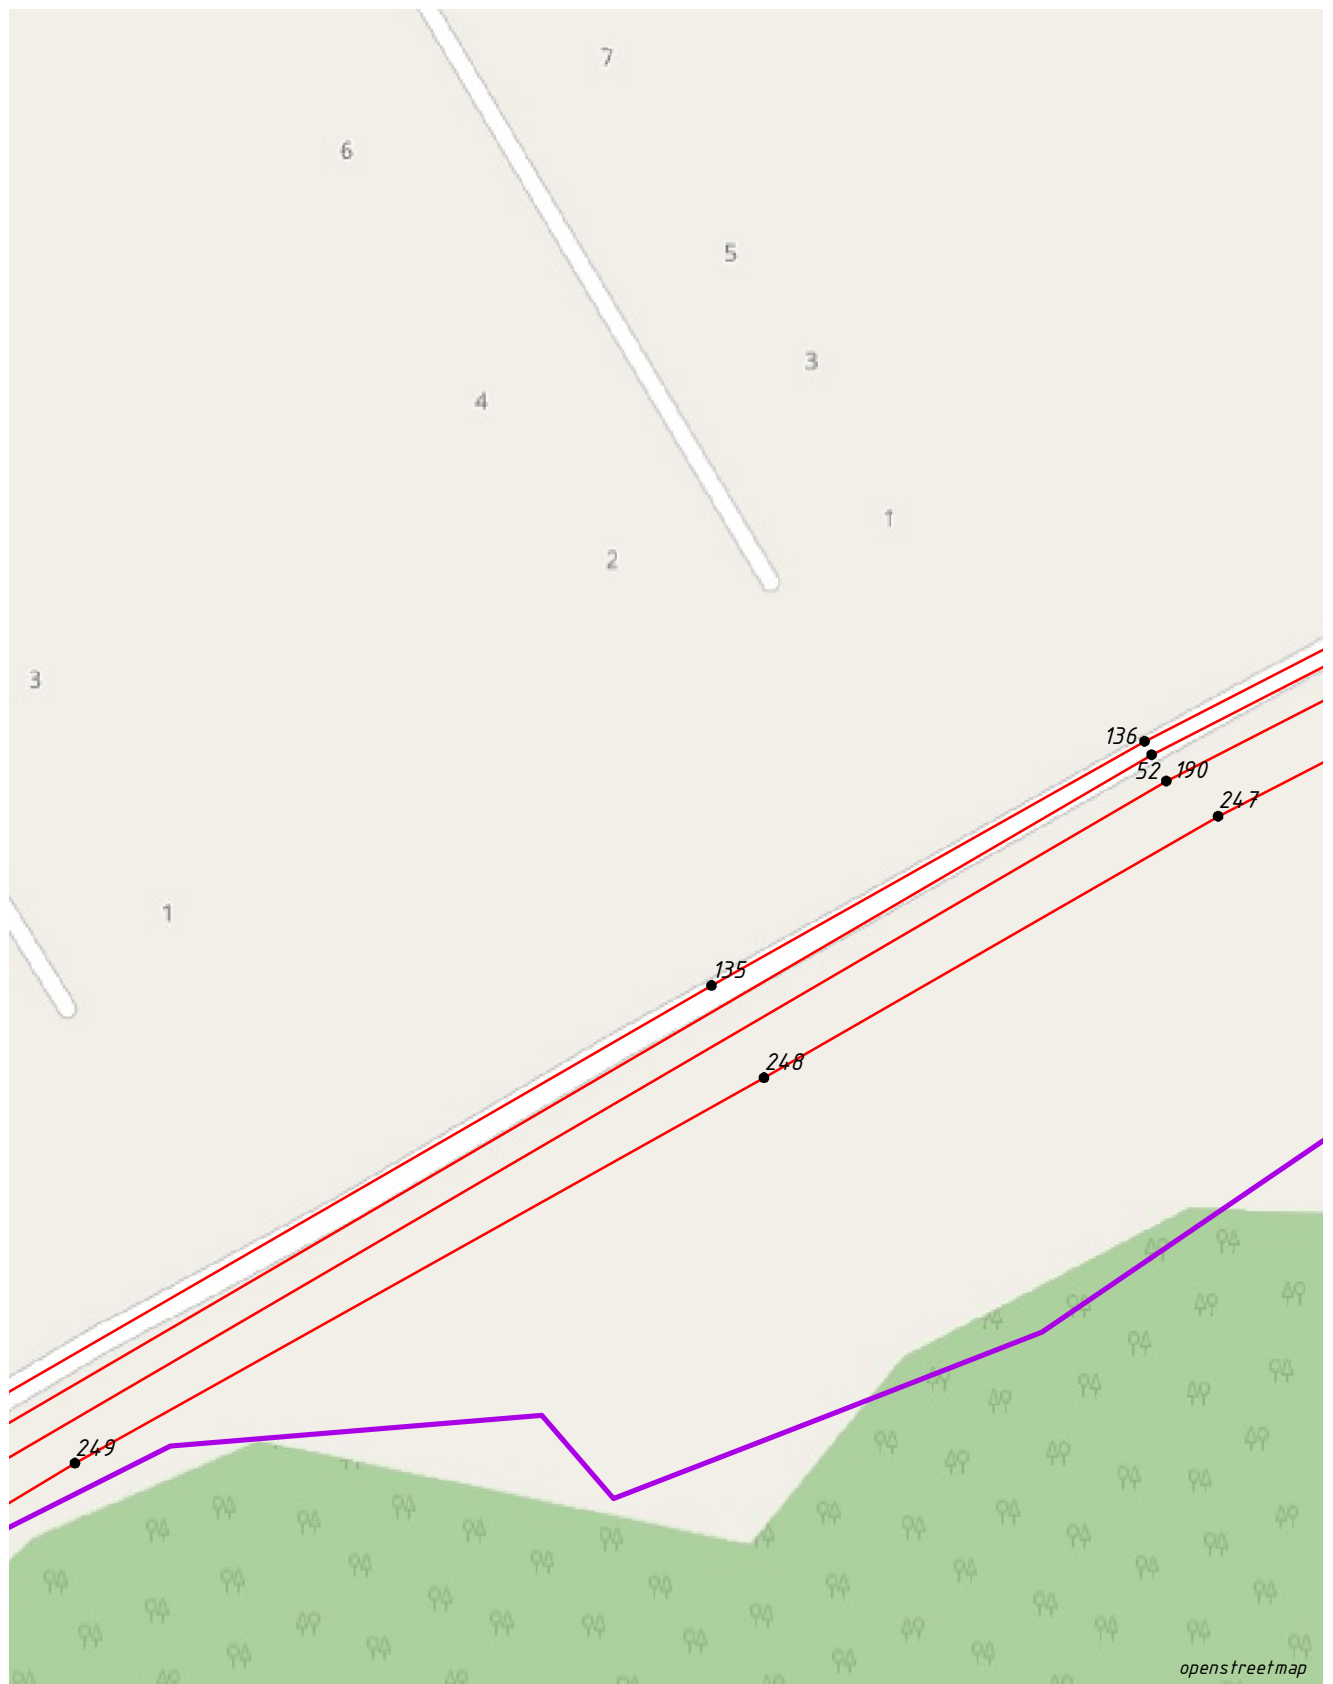


Масштаб 1:1000

Условные обозначения:


-  - проектные границы публичного сервитута и характерные точки
 -  - границы и кадастровые номера земельных участков, в отношении которых испрашивается публичный сервитут
 -  - установленные границы административно-территориальных образований
- 52:12:0300028:4.11

Схема расположения листов

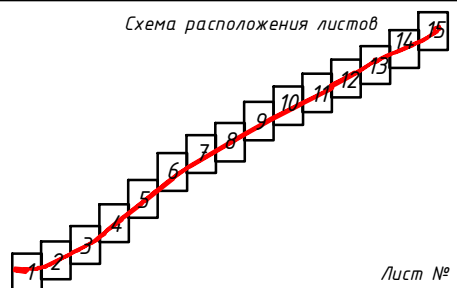

Лист № 9

Схема расположения публичного сервитута

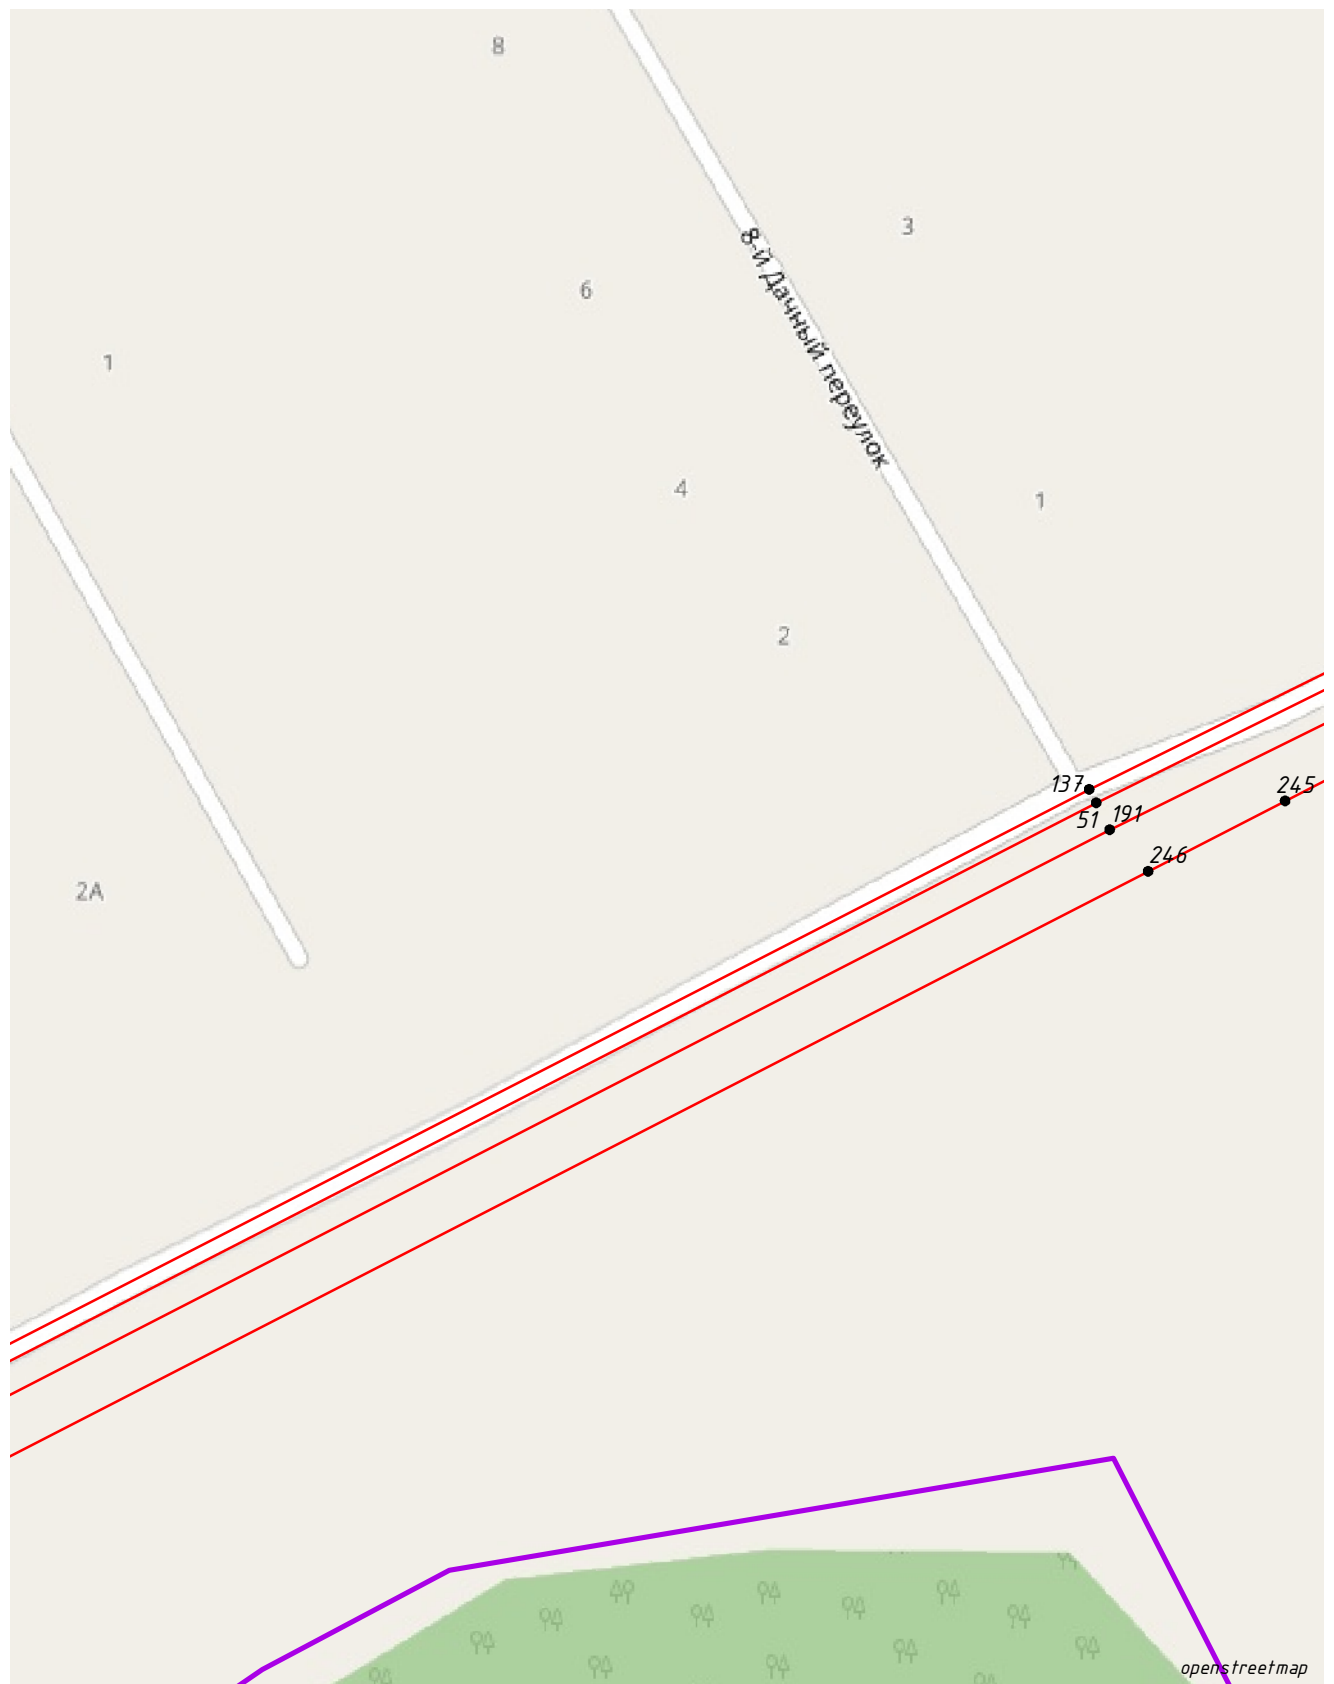


Масштаб 1:1000

Условные обозначения:

-  - проектные границы публичного сервитута и характерные точки
-  - границы и кадастровые номера земельных участков, в отношении которых испрашивается публичный сервитут
-  - установленные границы административно-территориальных образований

52:12:0300028:4.11

Схема расположения листов

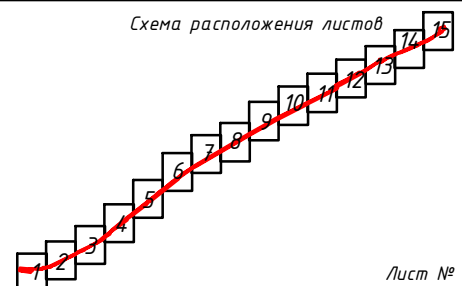

Лист № 10

Схема расположения публичного сервитута




Масштаб 1:1000

Условные обозначения:


-  - проектные границы публичного сервитута и характерные точки
 -  - границы и кадастровые номера земельных участков, в отношении которых испрашивается публичный сервитут
 -  - установленные границы административно-территориальных образований
- 52:12:0300028:4.11

Схема расположения листов

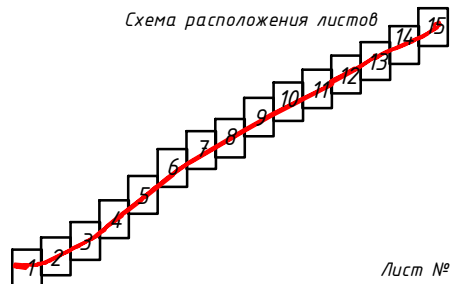

Лист № 11

Схема расположения публичного сервитута

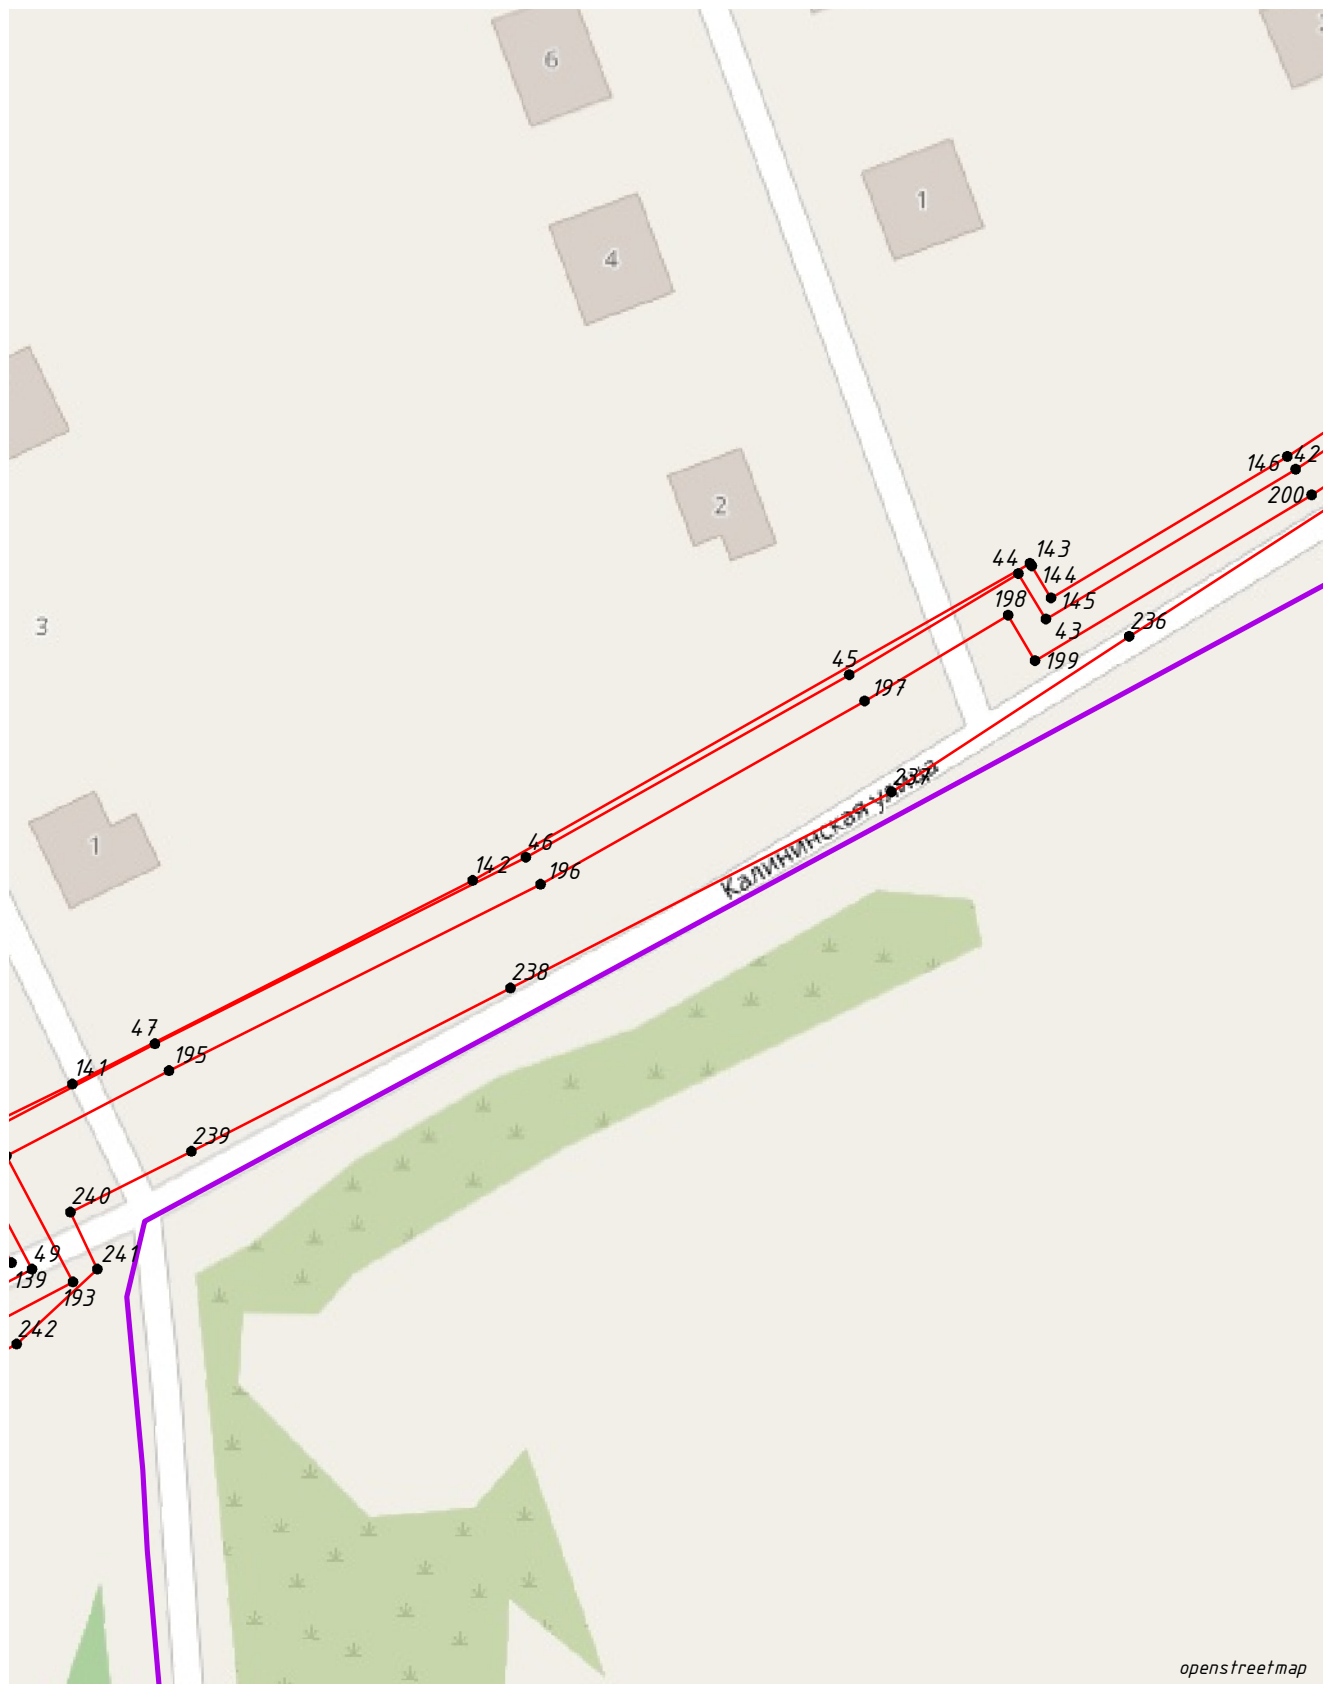


Масштаб 1:1000

Условные обозначения:


-  - проектные границы публичного сервитута и характерные точки
 -  - границы и кадастровые номера земельных участков, в отношении которых испрашивается публичный сервитут
 -  - установленные границы административно-территориальных образований
- 52:12:0300028:4.11

Схема расположения листов

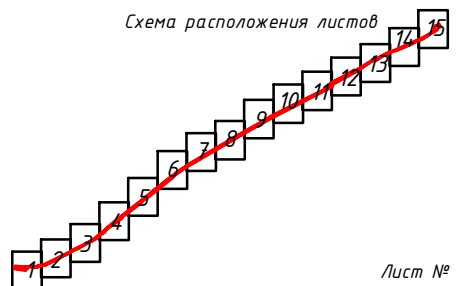

Лист № 12


Схема расположения публичного сервитута

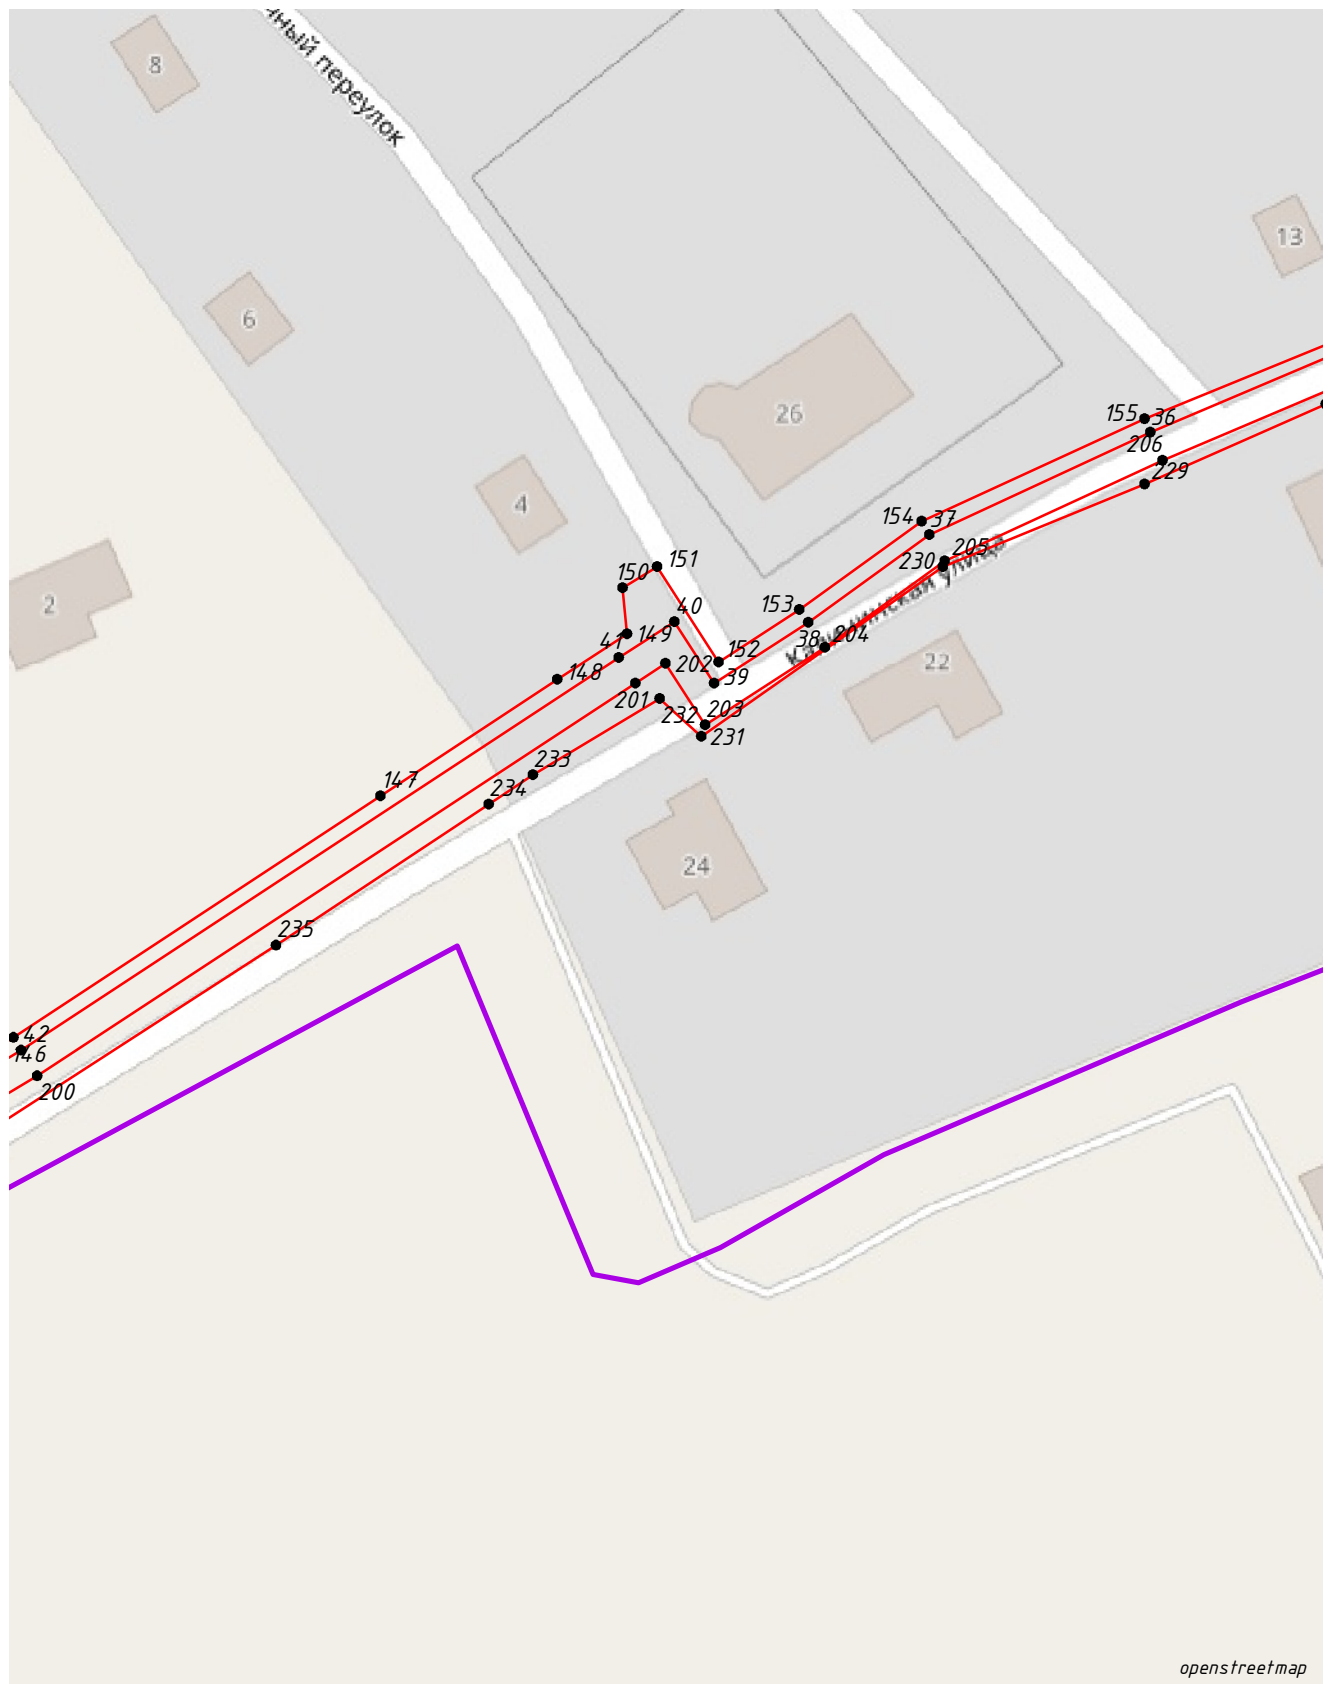

Масштаб 1:1000


Условные обозначения:

-  1 - проектные границы публичного сервитута и характерные точки
 -  - границы и кадастровые номера земельных участков, в отношении которых испрашивается публичный сервитут
 -  - установленные границы административно-территориальных образований
- 52:12:0300028:4.11

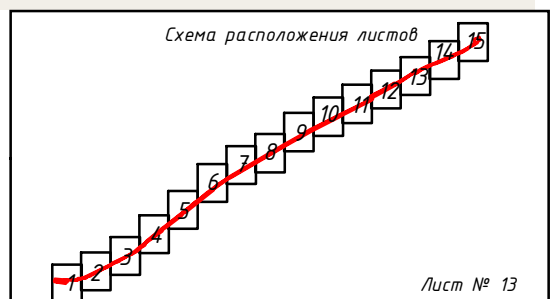

Лист № 13

Схема расположения публичного сервитута

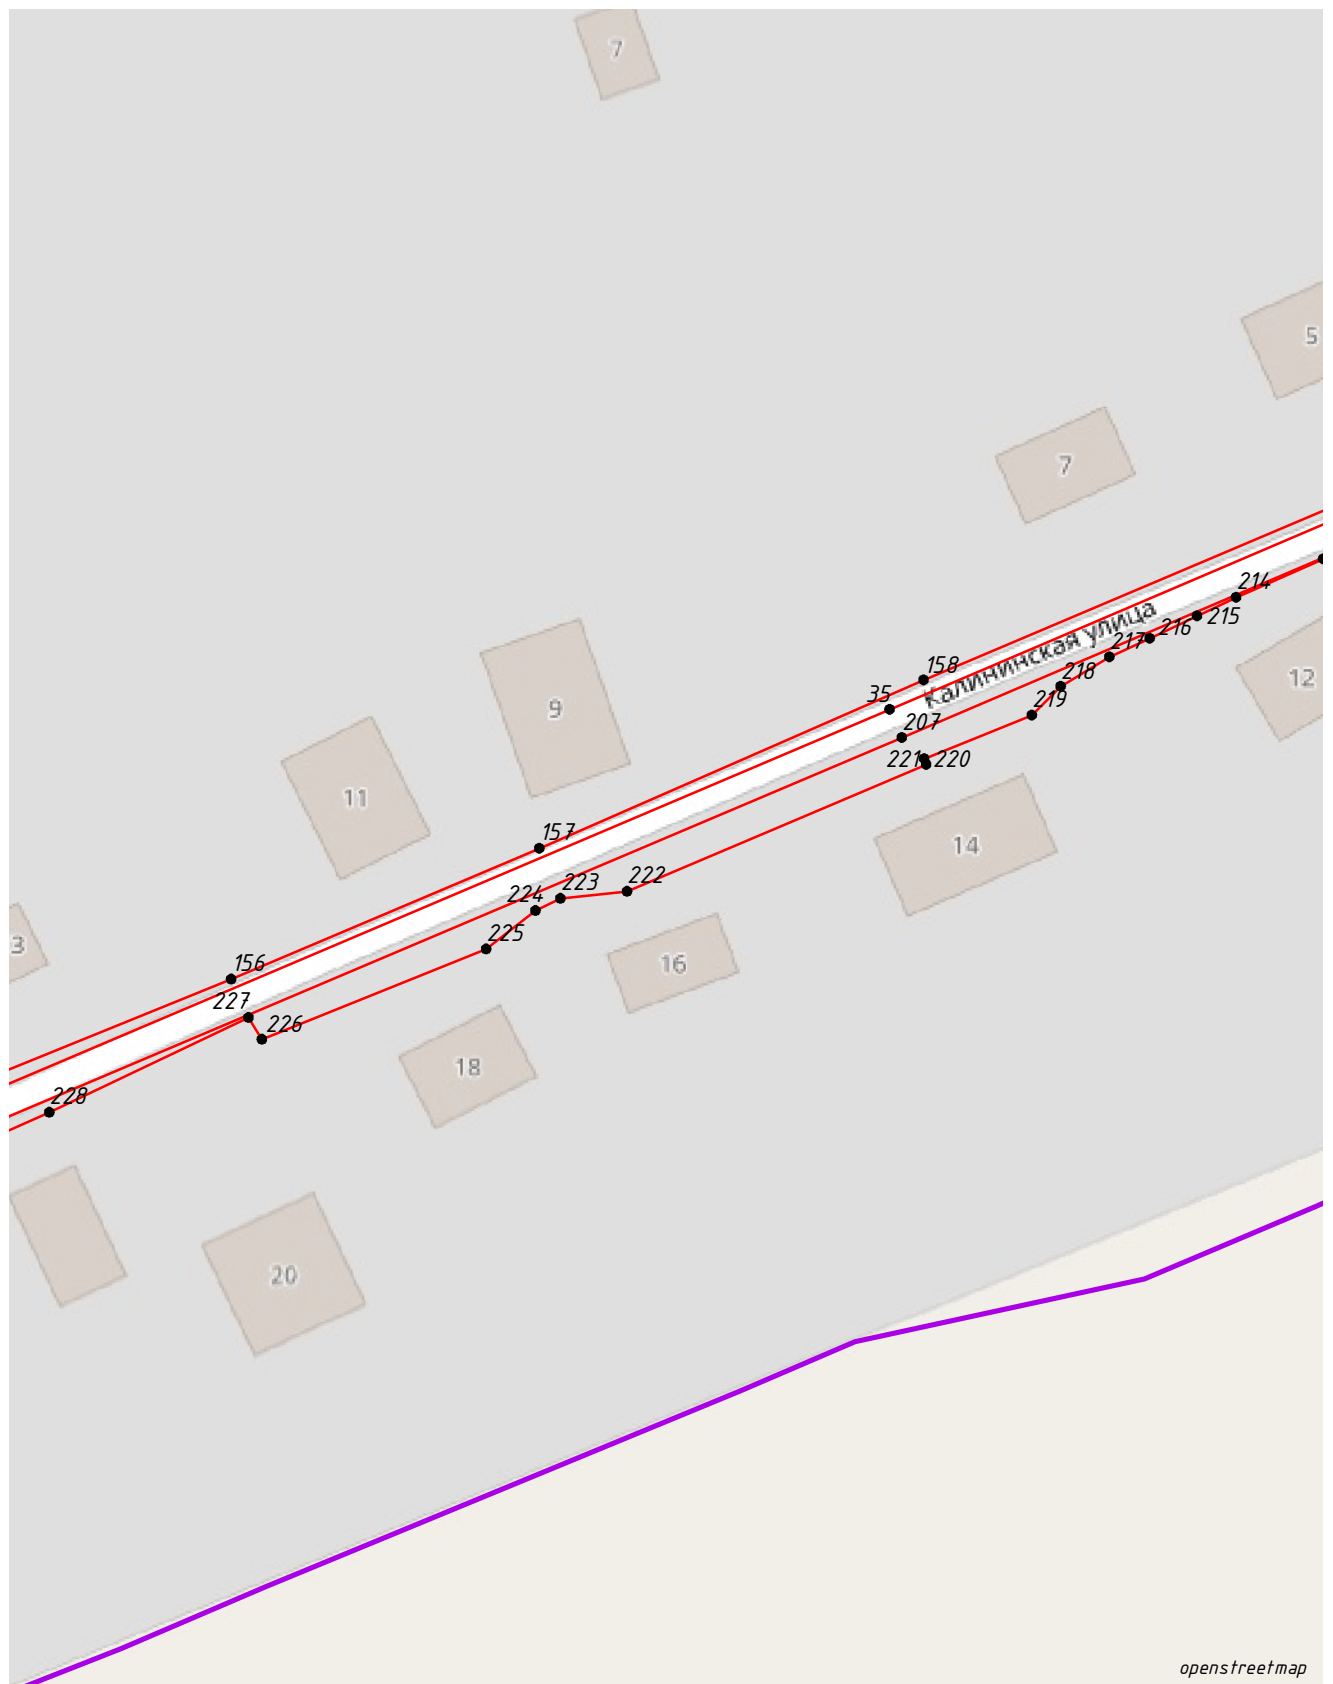

openstreetmap


Масштаб 1:1000

Условные обозначения:

-  - проектные границы публичного сервитута и характерные точки
-  - границы и кадастровые номера земельных участков, в отношении которых испрашивается публичный сервитут
-  - установленные границы административно-территориальных образований


52:12:0300028:4.11

Схема расположения листов

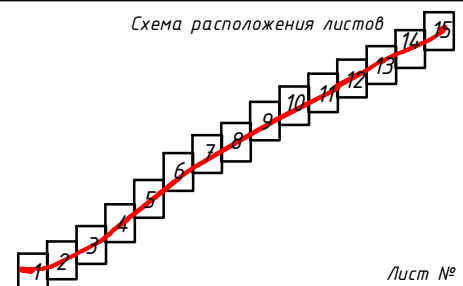

Лист № 14

Схема расположения публичного сервитута

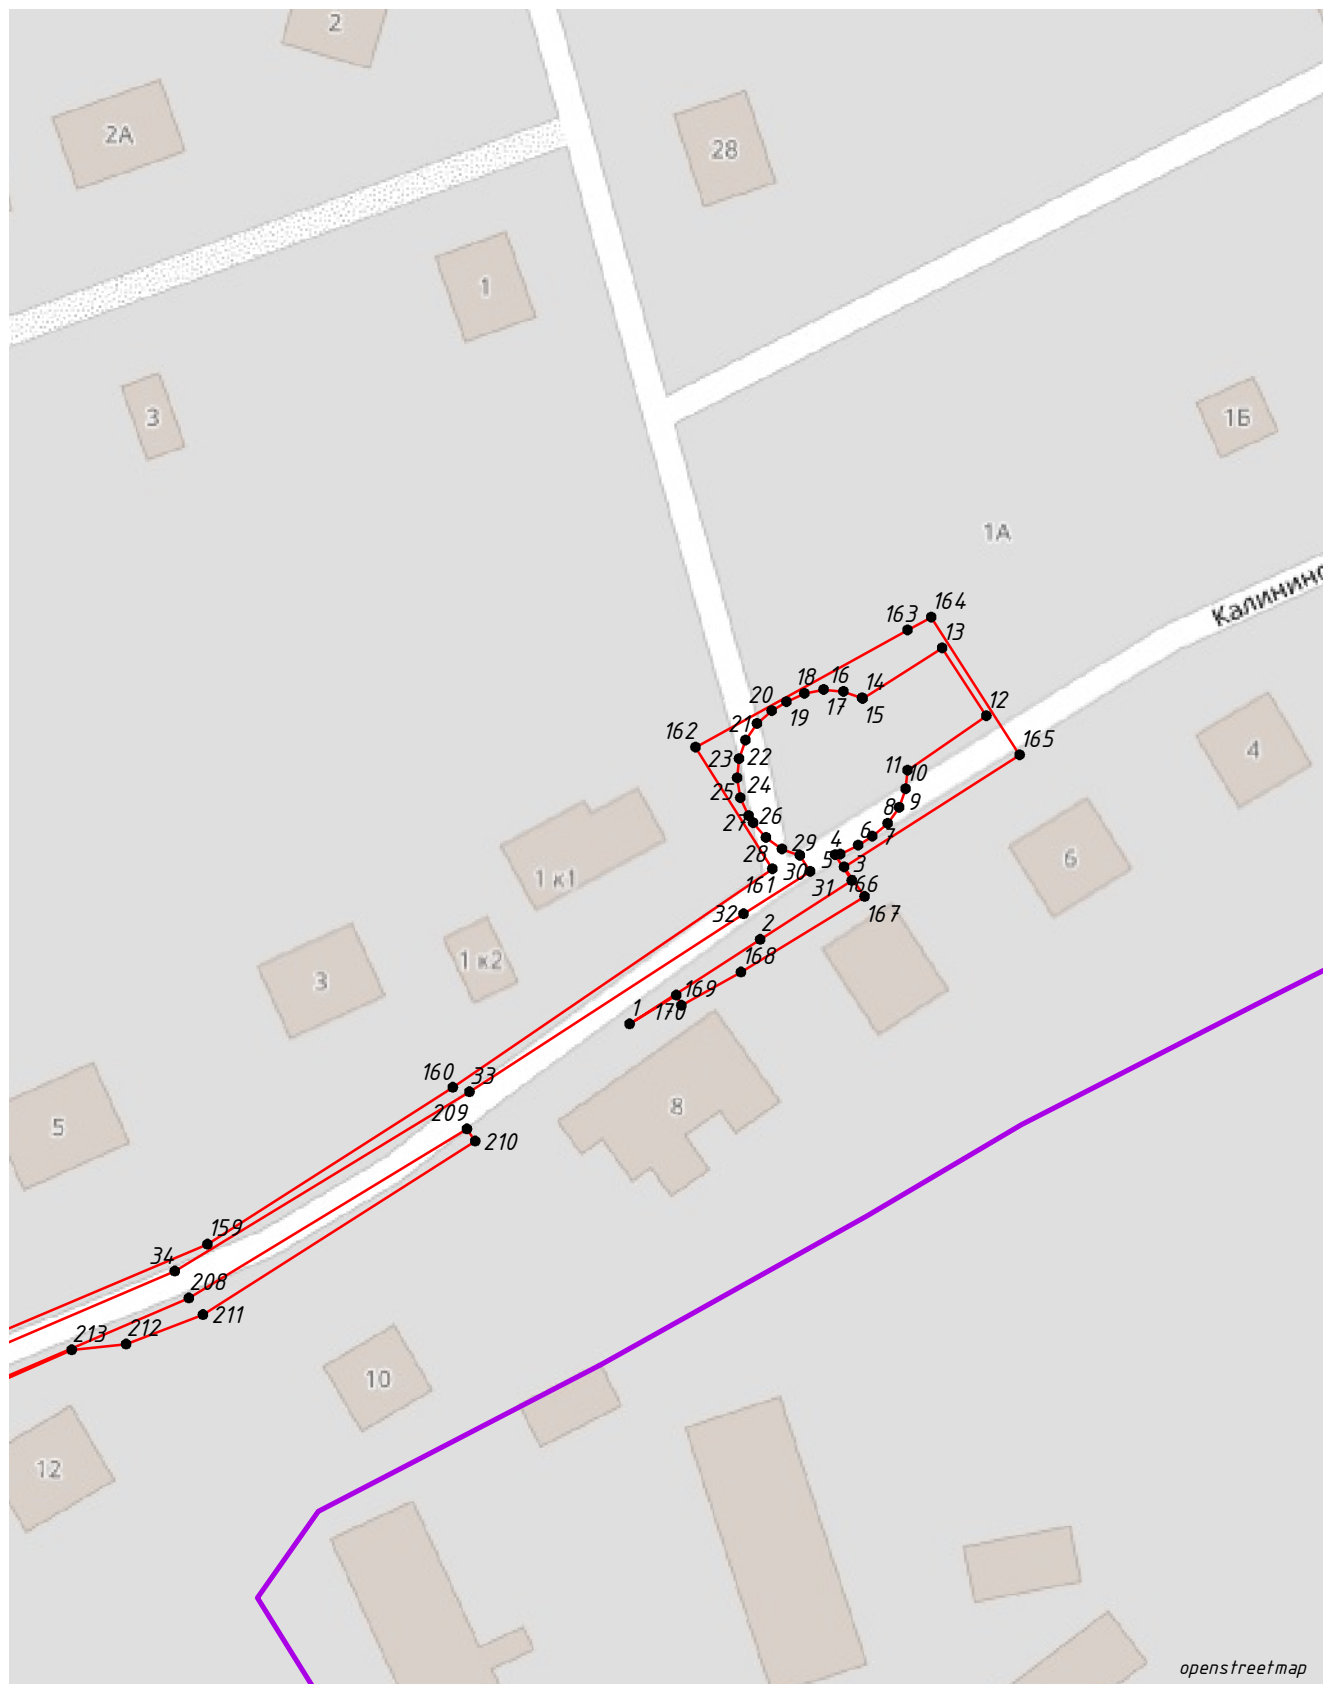


Масштаб 1:1000

Условные обозначения:

-  - проектные границы публичного сервитута и характерные точки
 -  - границы и кадастровые номера земельных участков, в отношении которых испрашивается публичный сервитут
 -  - установленные границы административно-территориальных образований
- 52:12:0300028:4.11

Схема расположения листов

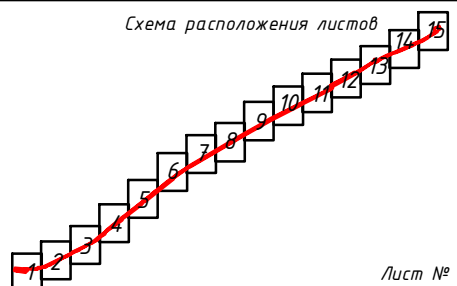

Лист № 15